


MAPA DO CELÓW PROJEKTYWYCH		GN.II.6640.197.2024	
Oznaczenie kancelaryjne zgłoszenia pracy geodezyjnej		Łomża ul.Katynska	
Miejscowość		Łomża 201	
Jednostka ewidencyjna	identyfikator	Łomża 201	
	nazwa	Łomża	
Obręb ewidencyjny	identyfikator	0004	
	nazwa	Łomża 4	
Skala mapy		1:500	
Nazwa układu współrzędnych	prostokątnych płaskich	2000 (21)	
	wysokości	PL EWRP 2007 NH	
Oznaczenie granic obszaru, który był przedmiotem aktualizacji			
Data opracowania mapy		24.01.2024	
Sekcja mapy zasadniczej			
Oznaczenie i informacje o służebnościach gruntowych mających wpływ na zagospodarowanie gruntów, zlokalizowanych w granicach projektowanej inwestycji		nie badano	
Oznaczenie i symbol konturu użytku gruntowego, który nie jest ujawniony w bazie danych ewidencyjny gruntów i budynków		brak	
USŁUGI GEODEZYJNE Krzysztof Konopko Elżbiecin 21A,18-421 Piątnica NIP 7181013687 tel.604990641		 GEODETA Krzysztof Konopko G.G.K. Nr 18657	
Nazwa/ imię i nazwisko wykonawcy oraz data i podpis osoby reprezentującej wykonawcę		imię i nazwisko, nr uprawnień oraz data i podpis geodety uprawnionego i osoby opracowującej mapę	

OSWADCZENIE	
Mniejszy dokument został opracowany w wyniku prac geodezyjnych i kartograficznych, a rezultaty tych prac przekazano w formie operatu technicznego, który uzyskał pozytywny wynik weryfikacji. Wniosek informuje, że jest on świadomy odpowiedzialności za złożenie fałszywego oświadczenia.	
Organ prowadzący zespół geodezyjny i kartograficzny	STAROSTA ŁOMŻY 6840197.2024.28334 Łomża, dn. 29.01.2024
Nr i data pozytywnego protokołu weryfikacji	P.2024.72
Identyfikator ewidencyjny materiału zysosu	1206 12.55
Imię i nazwisko oraz numer uprawnień zawodowych kierownika prac	Krzysztof Konopka Nr upr. 16657
Wykonałca prac geodezyjnych	Biuro Geodezyjne Krzysztof Konopka

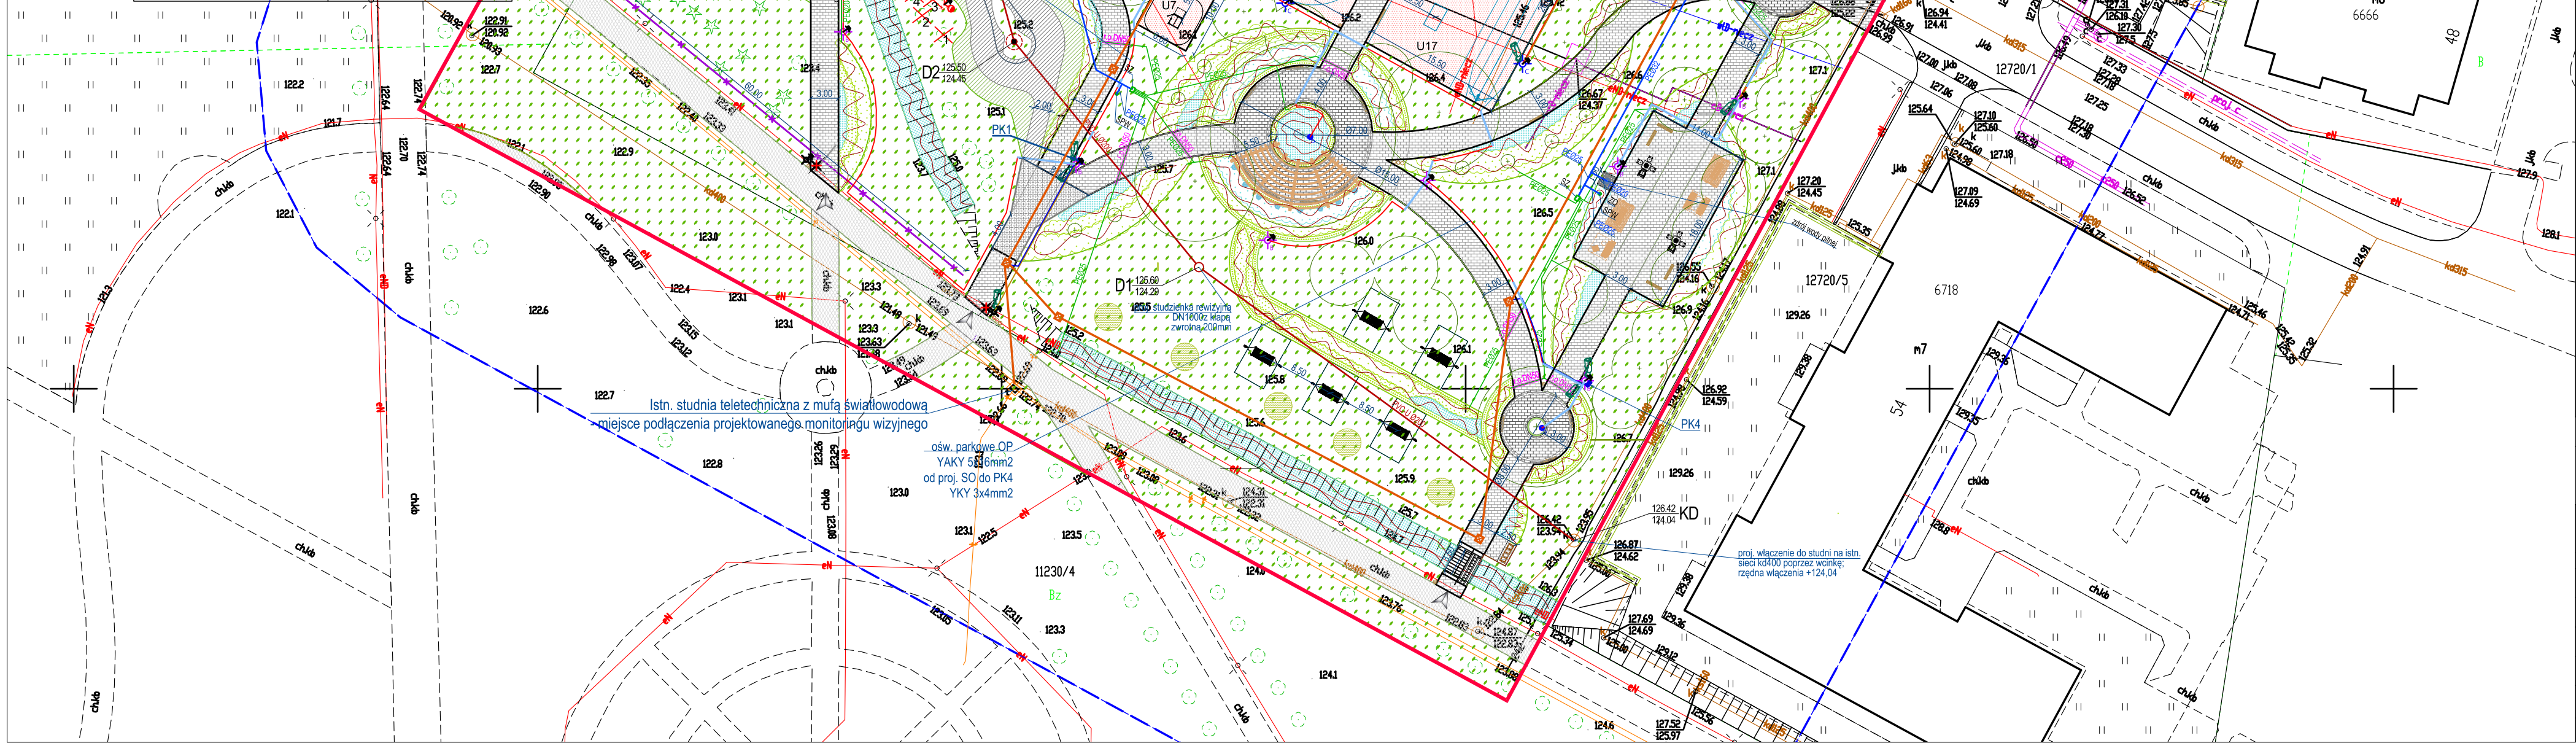

272206	NUMER DZIAŁKI	
	ZAKRES OPRACOWANIA	
	ISTNIEJĄCA ZABUDOWA	
	ISTNIEJĄCA NAWIERZCHNIA Z KOSTKI BRUK.	
	ISTNIEJĄCE OGRODZENIE	
	PROJEKTOWANE OGRODZENIE	
	PROJEKTOWANA NAWIERZCHNIA Z KOSTKI BETONOWEJ BEZFAZOWEJ SZAREJ	
	PROJEKTOWANA NAWIERZCHNIA Z KOSTKI BETONOWEJ PŁUKANEJ NERO	
	PROJEKTOWANA NAWIERZCHNIA POLIURETANOWA EPM	
	PROJEKTOWANA NAWIERZCHNIA ŻWIROWA	
	PROJEKTOWANY PODWIESZANY CHODNIK	
	PROJEKTOWANE WEJŚCIA NA TEREN	
	PROJEKTOWANY PUMPTRAK	
U1	PROJEKTOWANY DUŻY STREET WORKOUT	
U2	PROJEKTOWANE URZĄDZENIE TON PIĘĆ KRÓKÓW	
U3	PROJEKTOWANE URZĄDZENIE TUNEL TUBA	
U4	PROJEKTOWANE URZĄDZENIE PRZESKOKA DĄSZEK	
U5	PROJEKTOWANE URZĄDZENIE ŚCIEŻKA BALANSUJĄCA	
U6	PROJEKTOWANE URZĄDZENIE TUNEL PRZESKOKA	
U7	PROJEKTOWANE URZĄDZENIE BIEG PO ŚCIĄNIE	
U8	PROJEKTOWANE URZĄDZENIE STÓPIER	
U9	PROJEKTOWANE URZĄDZENIE ŚCIĄNKA WSPINACZKOWA	
U10	PROJEKTOWANE URZĄDZENIE PONIŻSZA DESKOROLKA	
U11	PROJEKTOWANE URZĄDZENIE ROLLER DO KRĘCENIA	
U12	PROJEKTOWANE URZĄDZENIE KARUZELA	
U13	PROJEKTOWANE URZĄDZENIE STÓŁ DO GRY W PIŁKARZKI	
U14	PROJEKTOWANE URZĄDZENIE TRAMPOLINY	
U15	PROJEKTOWANE URZĄDZENIE ZJAZD LINOWY -TYROLKA	
U16	PROJEKTOWANE STÓŁ DO GRY W PING-PONGA	
U17	PROJEKTOWANE STÓŁ DO GRY W TEOBALL	
U18	PROJEKTOWANY REGULAMIN PLACU ZABAW	
	PROJEKTOWANE PODEDKO WODY PITNEJ	
	PROJEKTOWANA ŁAWKA Z OPARCIEM	
	PROJEKTOWANA ŁAWKA Z SZAFKAMI, STACJĄ ŁADOWANIA	
	ROWERÓW ELEK. I WEJŚCIEM DO	
	PROJEKTOWANY KOSZ NA ŚMIEĆ	
	PROJEKTOWANY KOSZ NA ŚMIEĆ DO SEGREGACJI	
	PROJEKTOWANE STOJAKI NA ROWERY	
	PROJEKTOWANA PERGOLA Z PŁACZAMI	
	PROJEKTOWANY HAMAK	
	PROJEKTOWANE STÓŁ DO GRY W SZACHY	
	PROJEKTOWANA ALTANA Z SIEDZISKIEM	
	PROJEKTOWANA ALTANA Z PODOJNYM SIEDZISKIEM	
	PROJEKTOWANA HUSTAWKA Z ZADZIADZENIEM	
	ROZBIÓRKA	

	DRZEWA PRZEZNACZONE DO WYNIKU 1-15
	PROJEKTOWANE DRZEWA LIŚCIASTE
	PROJEKTOWANE KRZEWY LIŚCIASTE
	PROJEKTOWANE BYLINY
	PROJEKTOWANY I ISTNIEJĄCY TRAWNIK
	PROJEKTOWANA OSŁONA DRZEWA Z KRATOWNICĄ

	PROJEKTOWANE PRZYŁĄCZA WODOCIĄGOWE
	PROJEKTOWANA ZEWNĘTRZNA INSTALACJA WODOCIĄGOWA
	PROJEKTOWANA ZEWNĘTRZNA INSTALACJA KANALIZACJI DESZCZOWEJ
	PROJEKTOWANY DRENĄZ WOD OPADOWYCH
	PROJEKTOWANA INSTALACJA NAWADNIANIA Z R. LUPK PNE
	PROJEKTOWANY WYKOP POZAZŁYKOWY I KOŃCOWY METODY BEZWYKOPOWEJ
	PROJEKTOWANA RURA OSŁONOWA
	PROJEKTOWANE LINIE KROPLIJCZĄCE 16MM Z KOMPENSACJĄ
	PROJEKTOWANA SKRYNKA ZAWIESZONA SYSTEMU NAWADNIANIA - "SZ"
	PROJEKTOWANA SKRYNKA POBORU WODY Z ZAWOREN CIERPALNITM - "SPW"
	PROJEKTOWANA ZASADNIKOWA ODWADNIACZKA ZDROJU CZERPAŁKOWO - "ZO"
	PROJEKTOWANA STUŻENIENKA KD PP-B DN600 OSADNIKOWA Z WŁAZEM
	PROJEKTOWANA STUŻENIENKA KD PP-B DN600 OSADNIKOWA Z WPUSTEM ZEWN. MONTAZ W OPAŚCE ŻWIROWEJ

[illegible]

INWESTOR	MIASTO ŁOMŻA, ul. Pl. stary Rynek 14, 18-400 Łomża, woj. podlaskie, powiat Łomża, gmina Łomża - miasto, NIP:718214491
	Działki nr ew.: DZ.12720/6, DZ.11230/4, DZ.11232/3, DZ.11232/5, DZ.11233/1, DZ.11230/1, DZ.12722/6, DZ.11232/2

Identyfikatory działek: 206201_1.0001.12720/6, 206201_1.0001.11230/4,
206201_1.0001.11232/3, 206201_1.0001.11232/5, 206201_1.0001.11233/1,
206201_1.0001.11230/1, 206201_1.0001.12722/6, 206201_1.0001.11232/2

YTUL ROJEKTU	Budowa obiektów sportu i rekreacji z zielenią parkową, uzbrojeniem oraz zagospodarowaniem terenu w ramach zadania pn.: „Zagospodarowanie terenu pomiędzy ulicą Katyńską a Parkiem Jana Pawła II - Papieża Pielgrzyma w Łomży”
--------------	---

ETAP	PROJEKT ZAGOSPODAROWANIA TERENU	
PRACOWNIA ARCHITEKTURA	mgr inż. Bartłomiej Pawelczuk nr upr. 242/I BOKK/2018	

RAŃZA LEKTRYCZNA	mgr inż. Piotr Wójtowicz nr upr. LUB/0207/PWBE/21	
RAŃZA	mgr inż. Paweł Kurowski	

KANIZRA KANIZARNA	mgr inž. arch. kraj. Marta Dzida nr. upr. LUB/0313/PWBS/20	
ARCHITEKT RAJOBRAZU	mgr inž. arch. kraj. Marta Dzida	

YTUL RYSUNKU	PROJEKT ZAGOSPODAROWANIA TERENU		
SKALA 1:500	DATA 12.08.2024r.	NR RYSUNKU Z01	

